





DÉTAIL A
ECHELLE 1 : 30

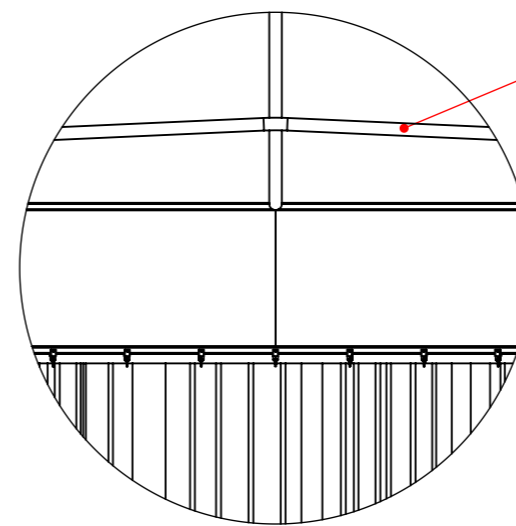

DÉTAIL B
ECHELLE 1 : 25

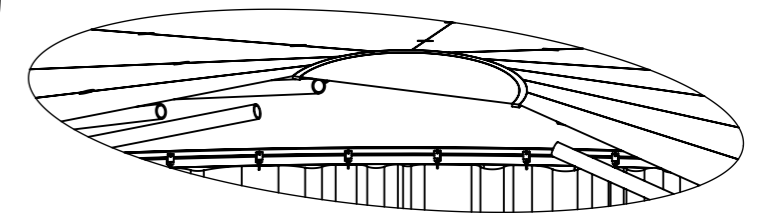

B

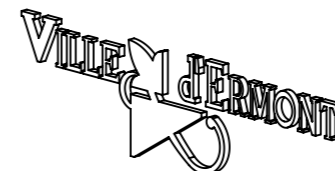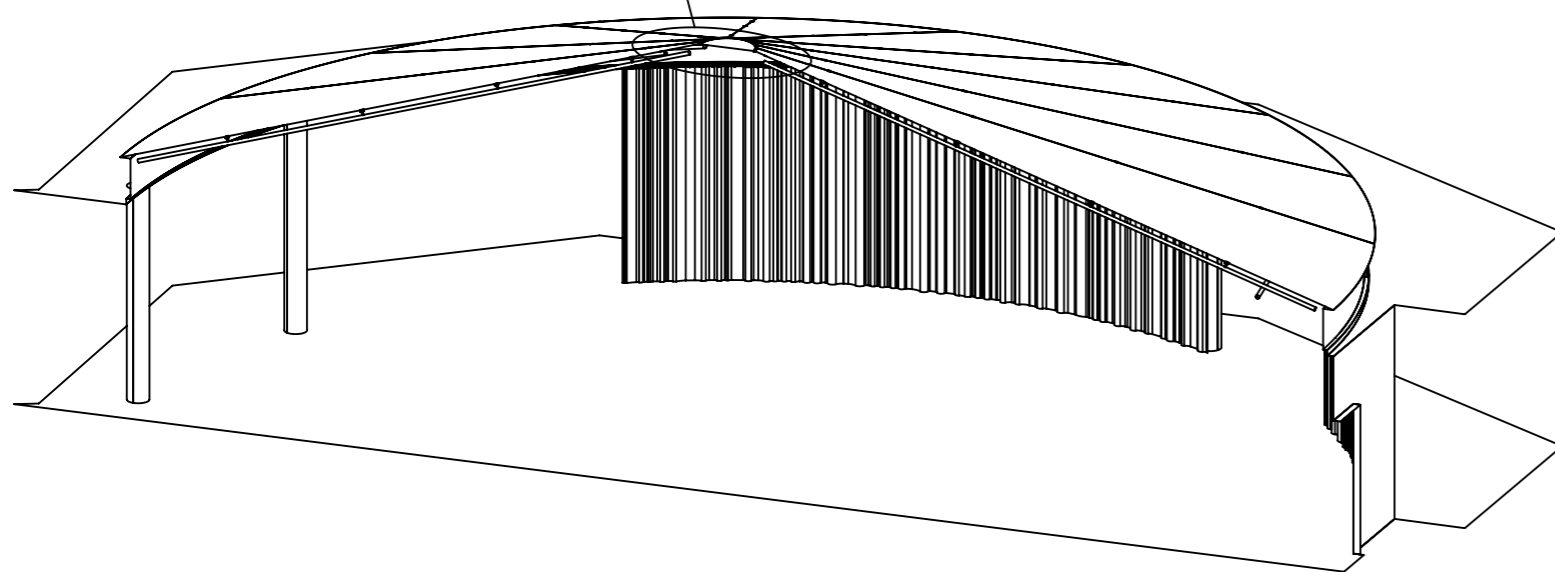

Société :	<i>TR</i>	Date :	<i>01 / 04 / 07</i>	Echelle :	<i>1/75</i>
Dénomination :	<i>THEATRE DE L'AVENTURE</i>				
Numéro :	<i>MP-A02-N05</i>	Modif N° :	<i>01</i>		